


woning in aanbouw (gabarit te volgen)

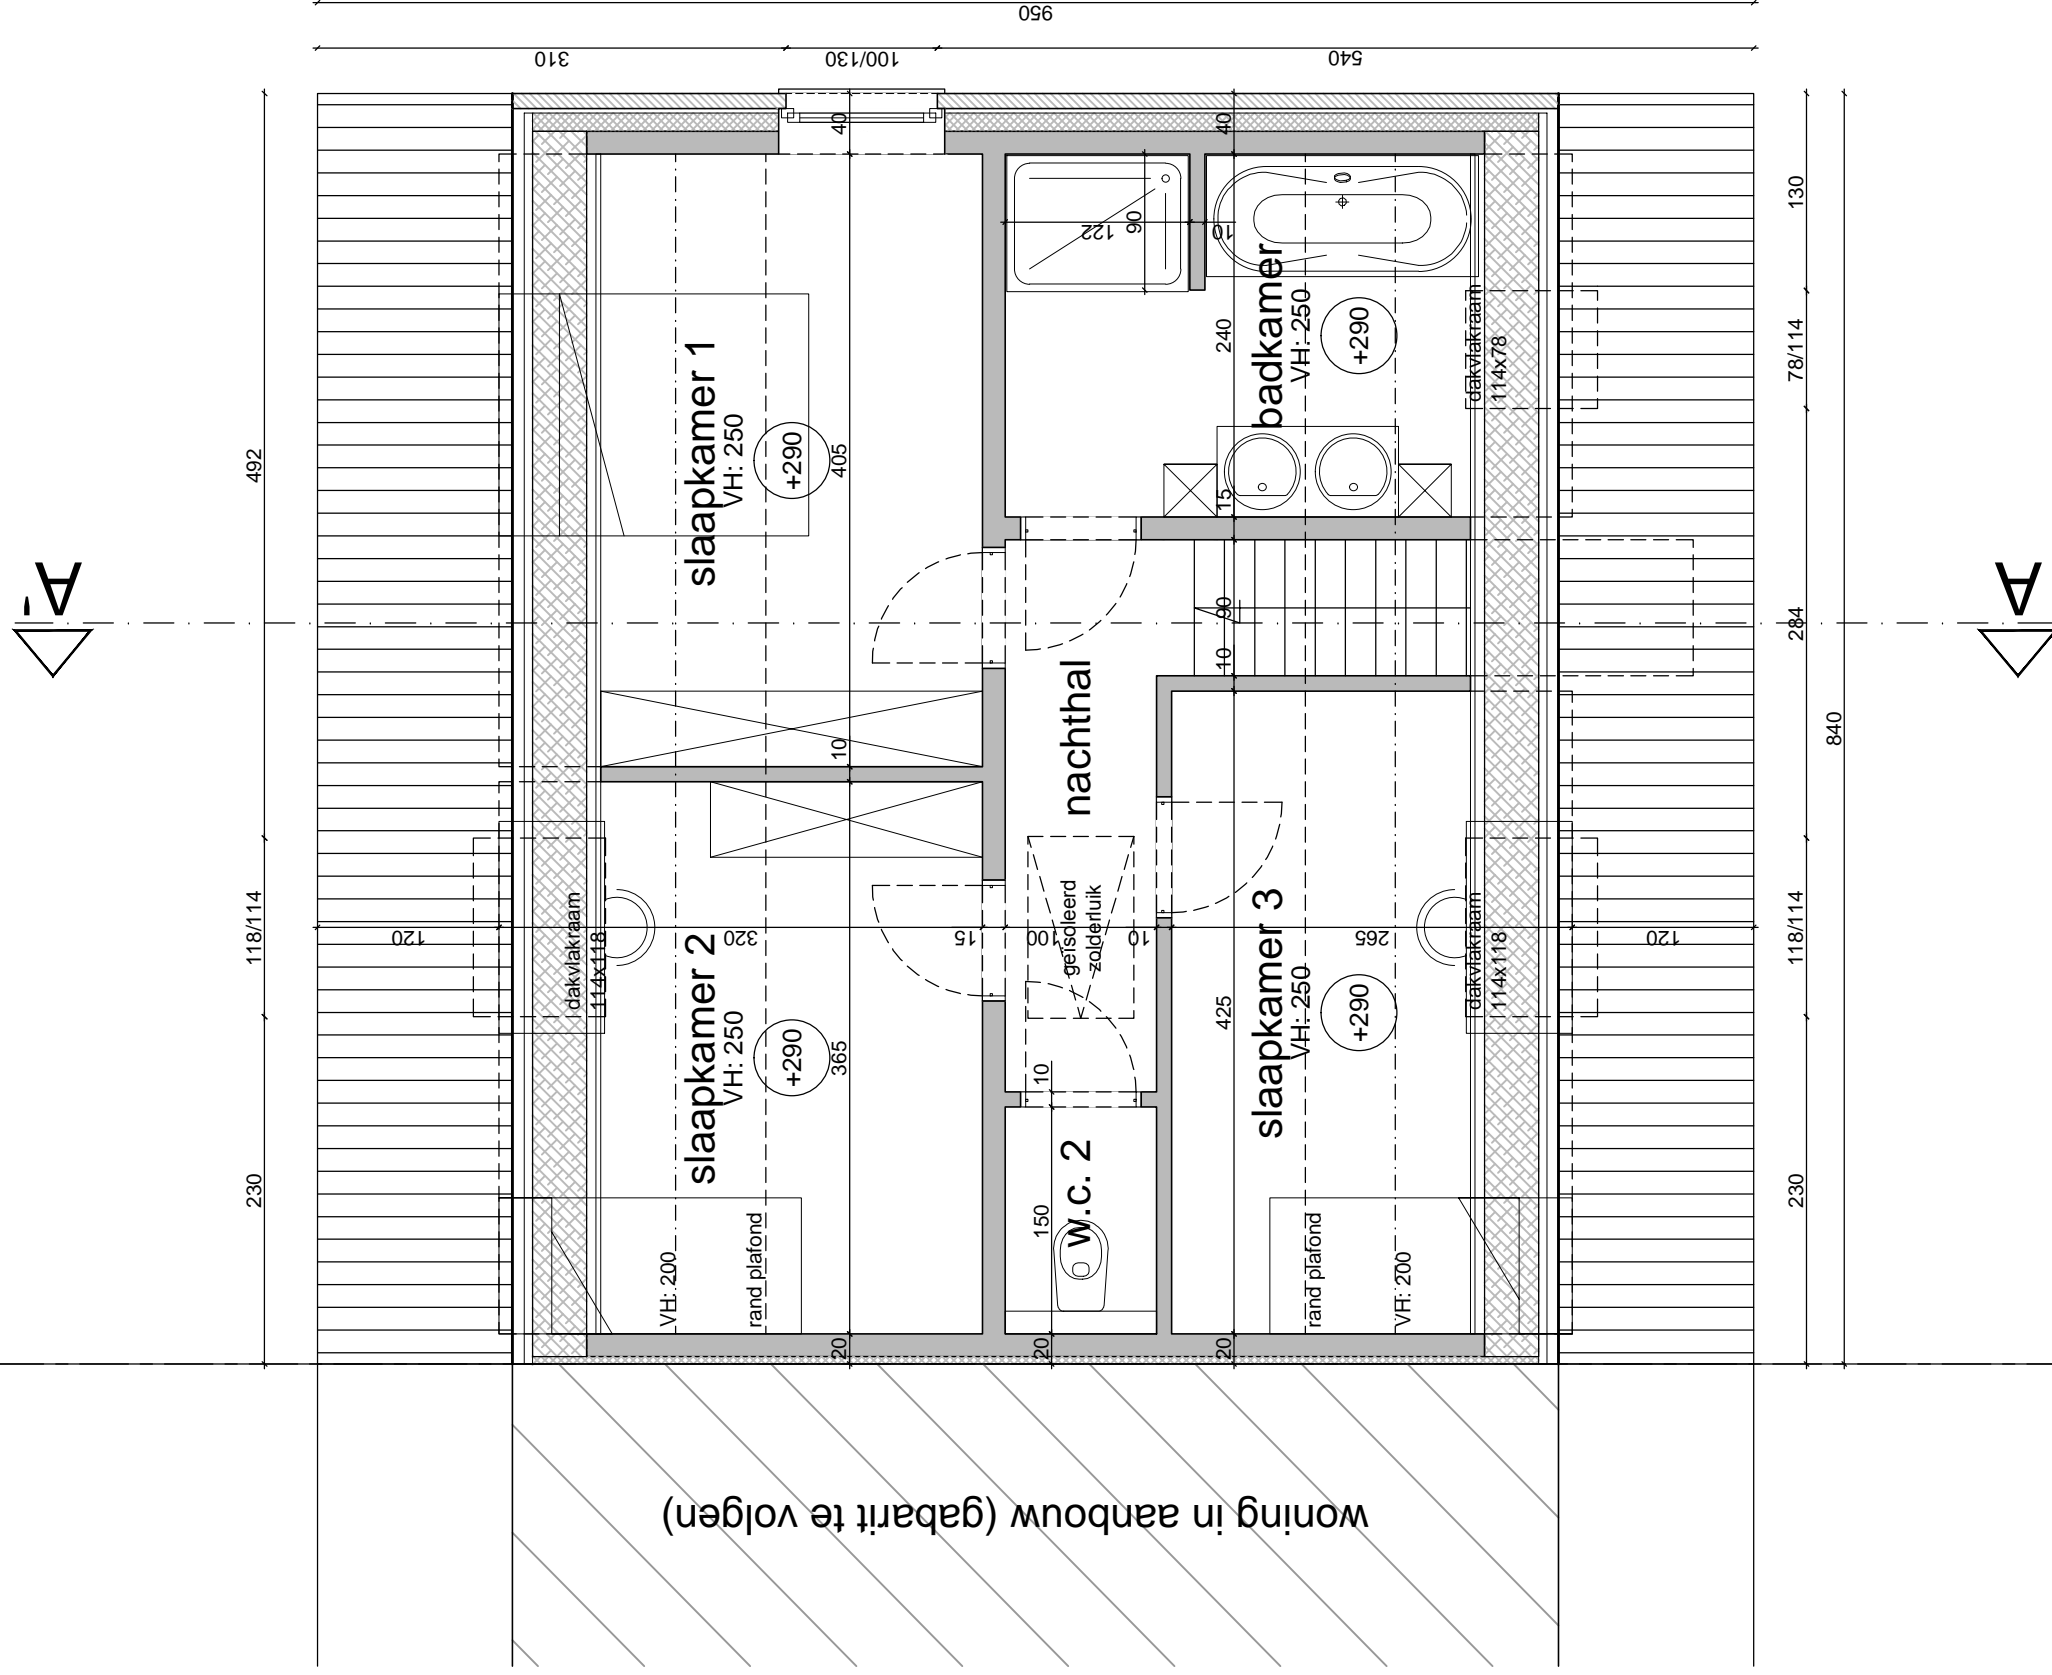

ARCHISTA

VOORONTWERP HALFOPEN WONING, v2 3/16

Bouwdroom

Wildendries, lot VA

03/11/2014

9404 Aspelare

VO: verdieping

schaal 1/50