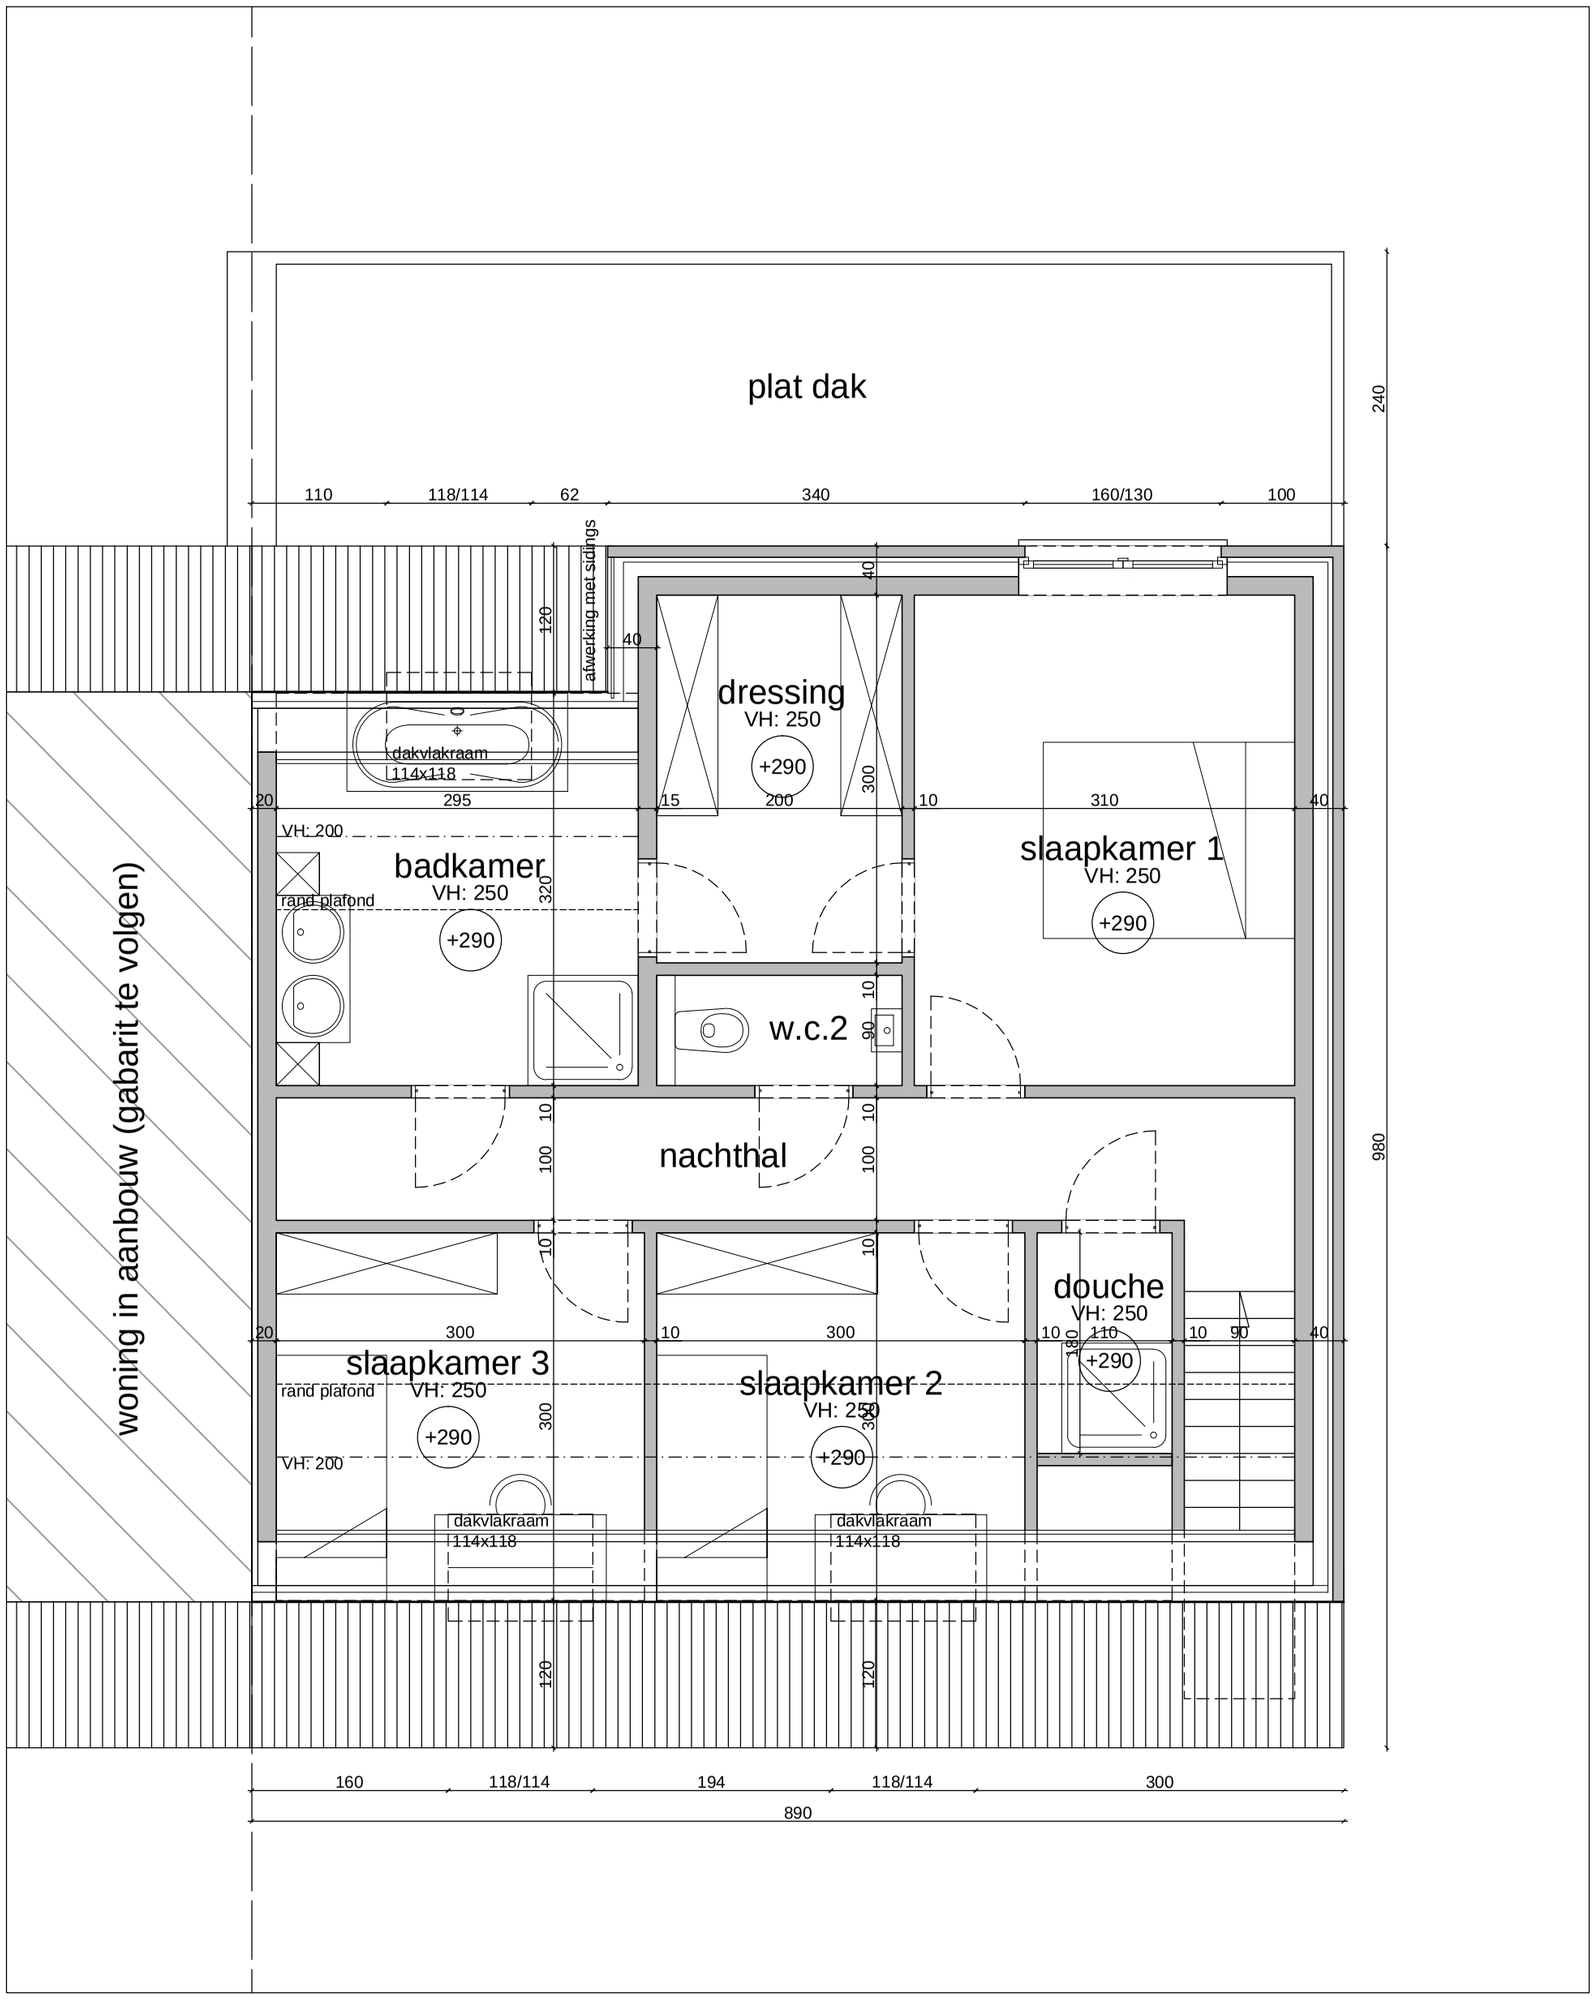

ARCHISTA

VOORONTWERP HALFOPEN WONING, v1 **3/6**

Bouwdroom
Wildendries, lot VA
9404 Aspelare

31/10/2014

VO: verdieping

schaal 1/50